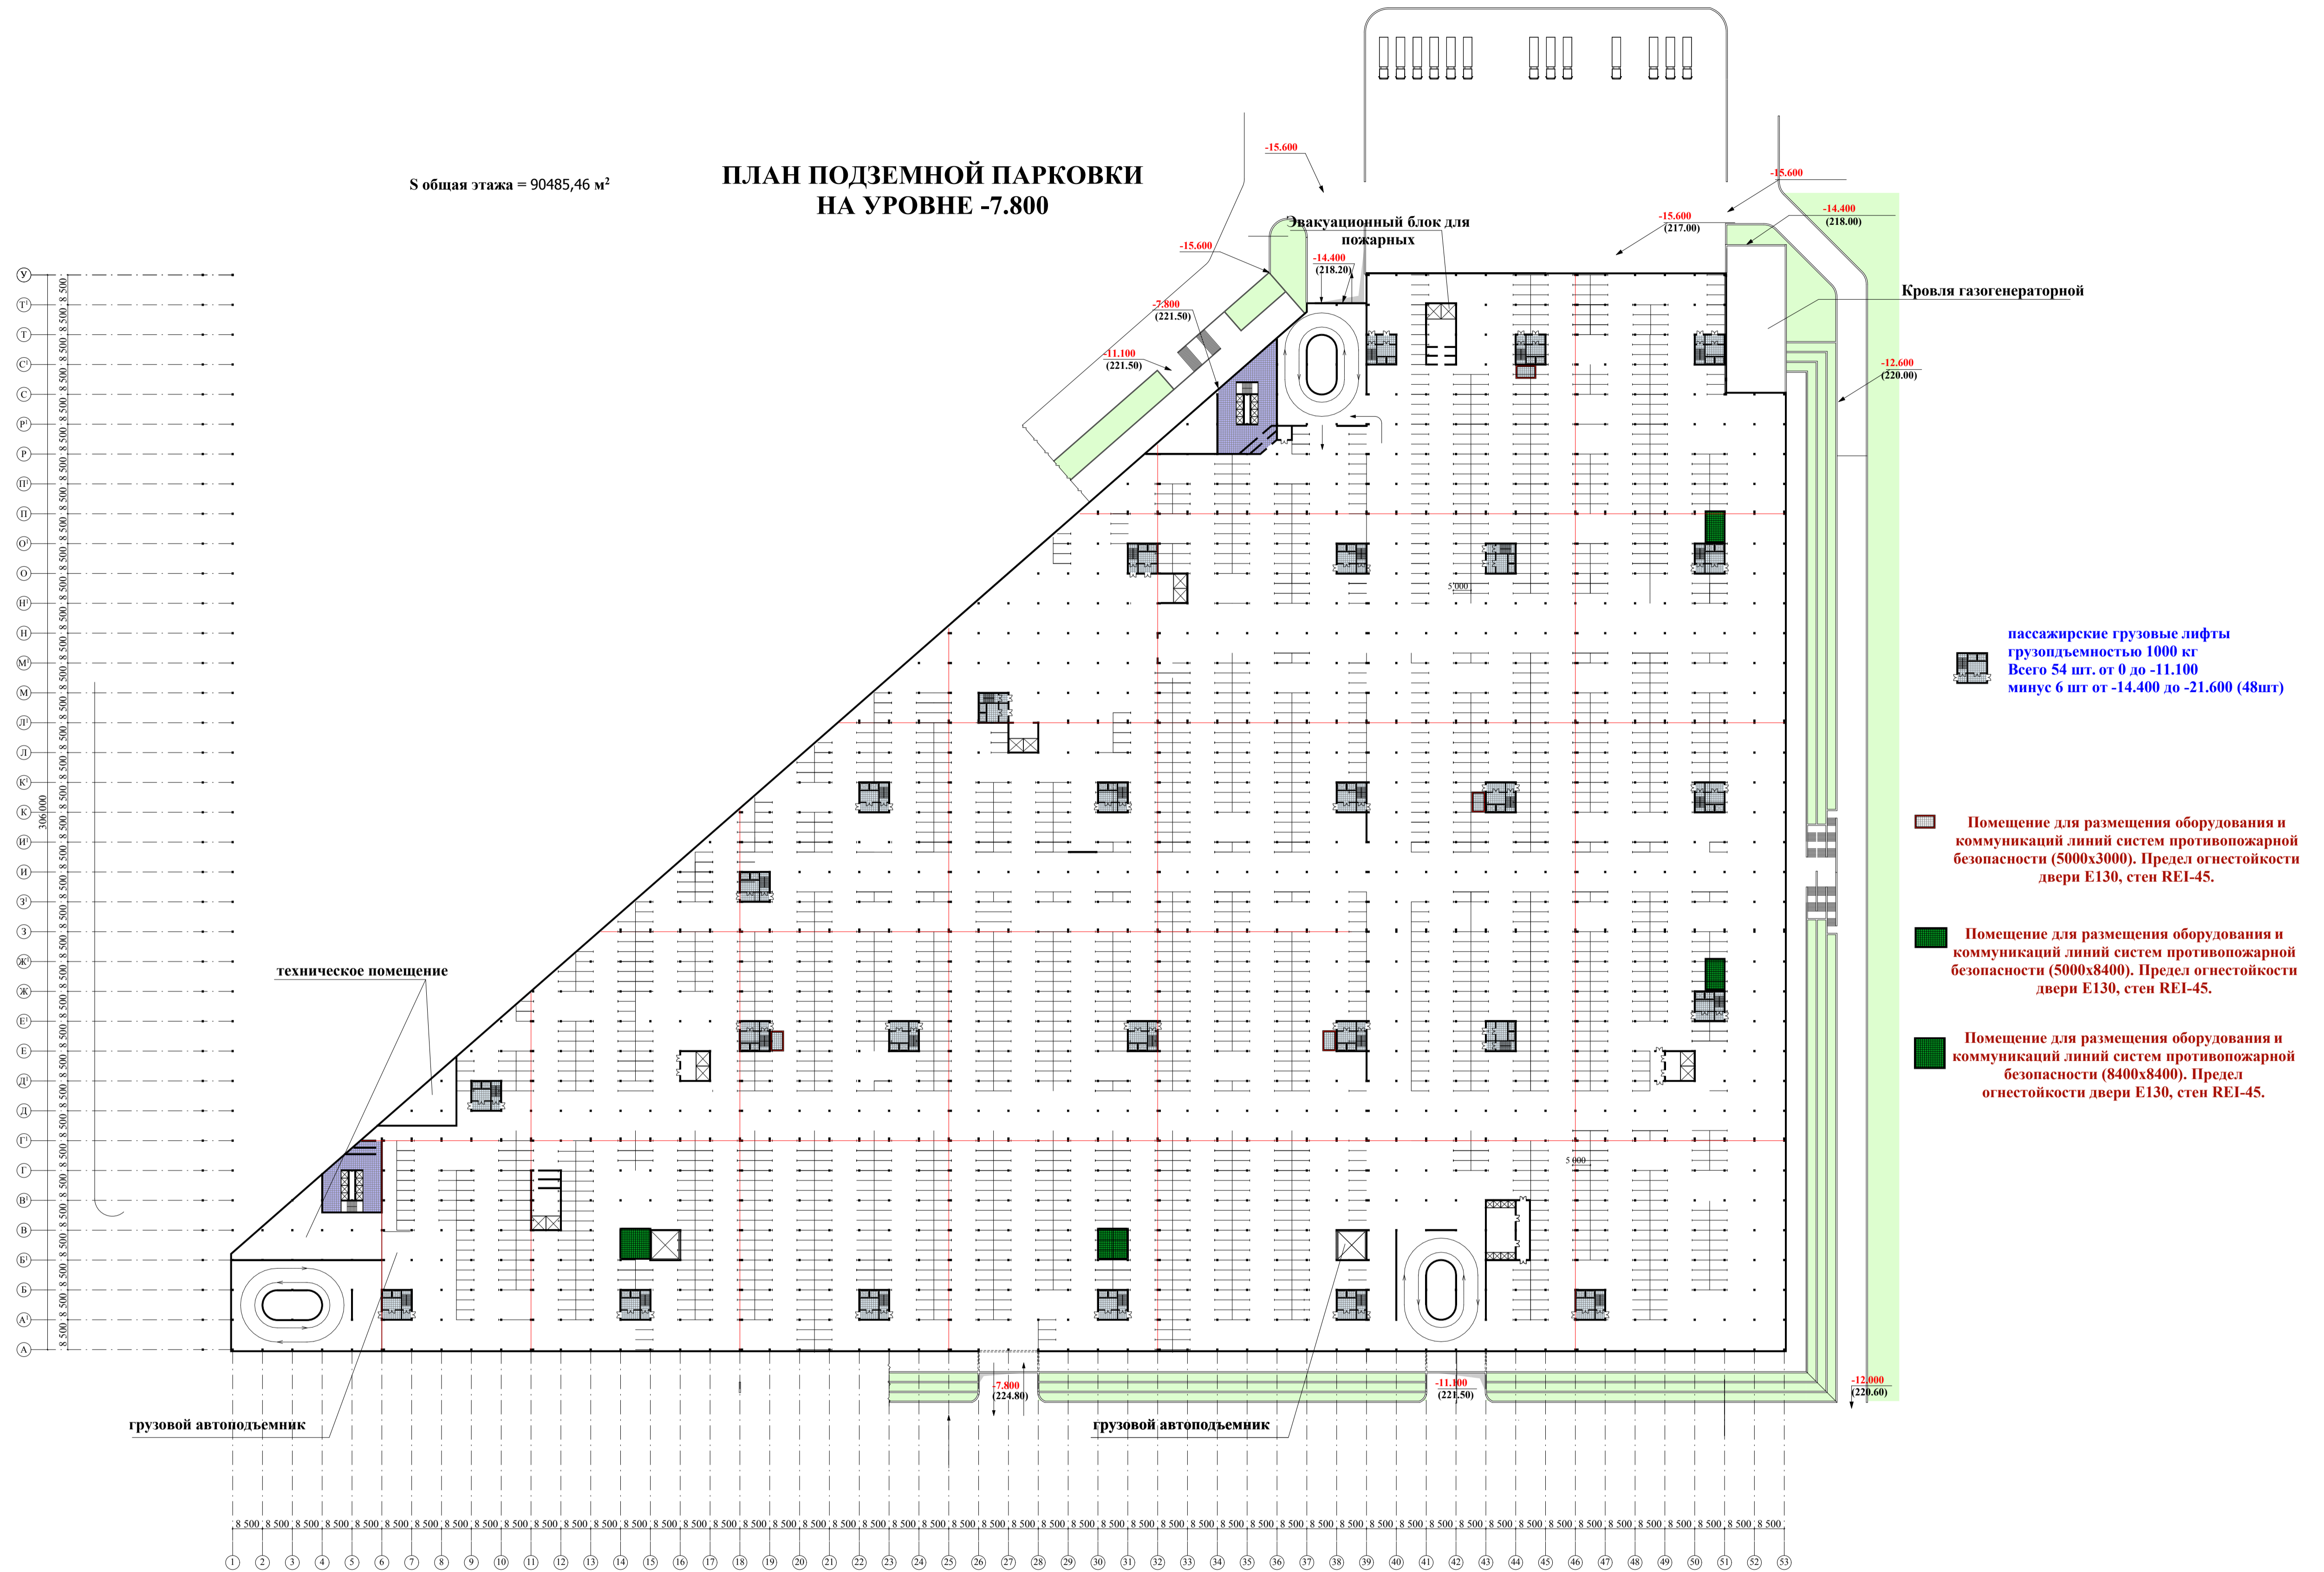

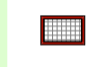


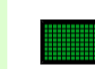
S общая этажа = 90485,46 м²


ПЛАН ПОДЗЕМНОЙ ПАРКОВКИ НА УРОВНЕ -7.800




 пассажирские грузовые лифты
 грузоподъемностью 1000 кг
 Всего 54 шт. от 0 до -11.100
 минус 6 шт от -14.400 до -21.600 (48шт)


 Помещение для размещения оборудования и коммуникаций линий систем противопожарной безопасности (5000x3000). Предел огнестойкости двери E130, стен REI-45.


 Помещение для размещения оборудования и коммуникаций линий систем противопожарной безопасности (5000x8400). Предел огнестойкости двери E130, стен REI-45.


 Помещение для размещения оборудования и коммуникаций линий систем противопожарной безопасности (8400x8400). Предел огнестойкости двери E130, стен REI-45.

Изм.						Кол.уч.						Лист						Маск						пол.						дата	
Изм.												Кол.уч.												Лист												Маск												пол.												дата											
ген.директор												Тасымов Г.Г.	
архитектор												Шугаев Г.Т.	
архитектор												Тасымов Г.Г.	
архитектор												Коваленко Т.А.	
Заказчик: ООО "СЛАВЯНСКИЙ МИР"																		Разработка архитектурно-планировочного решения торгово-офисного гостиничного комплекса "Славянский мир" по адресу: МО, Ленинский муниципальный р-он, 41-км МКАД	
Объемно-планировочное решение объекта.																		Стад.						Лист						Листов	
План подземной парковки на отметке -7.800 М 1:1000																		Генеральный проектировщик ООО "МЕМАР"	