


ПЛАН 1 ЭТАЖА НА ОТМЕТКЕ +/-0.000

S общая этажа = 90485,46 м²

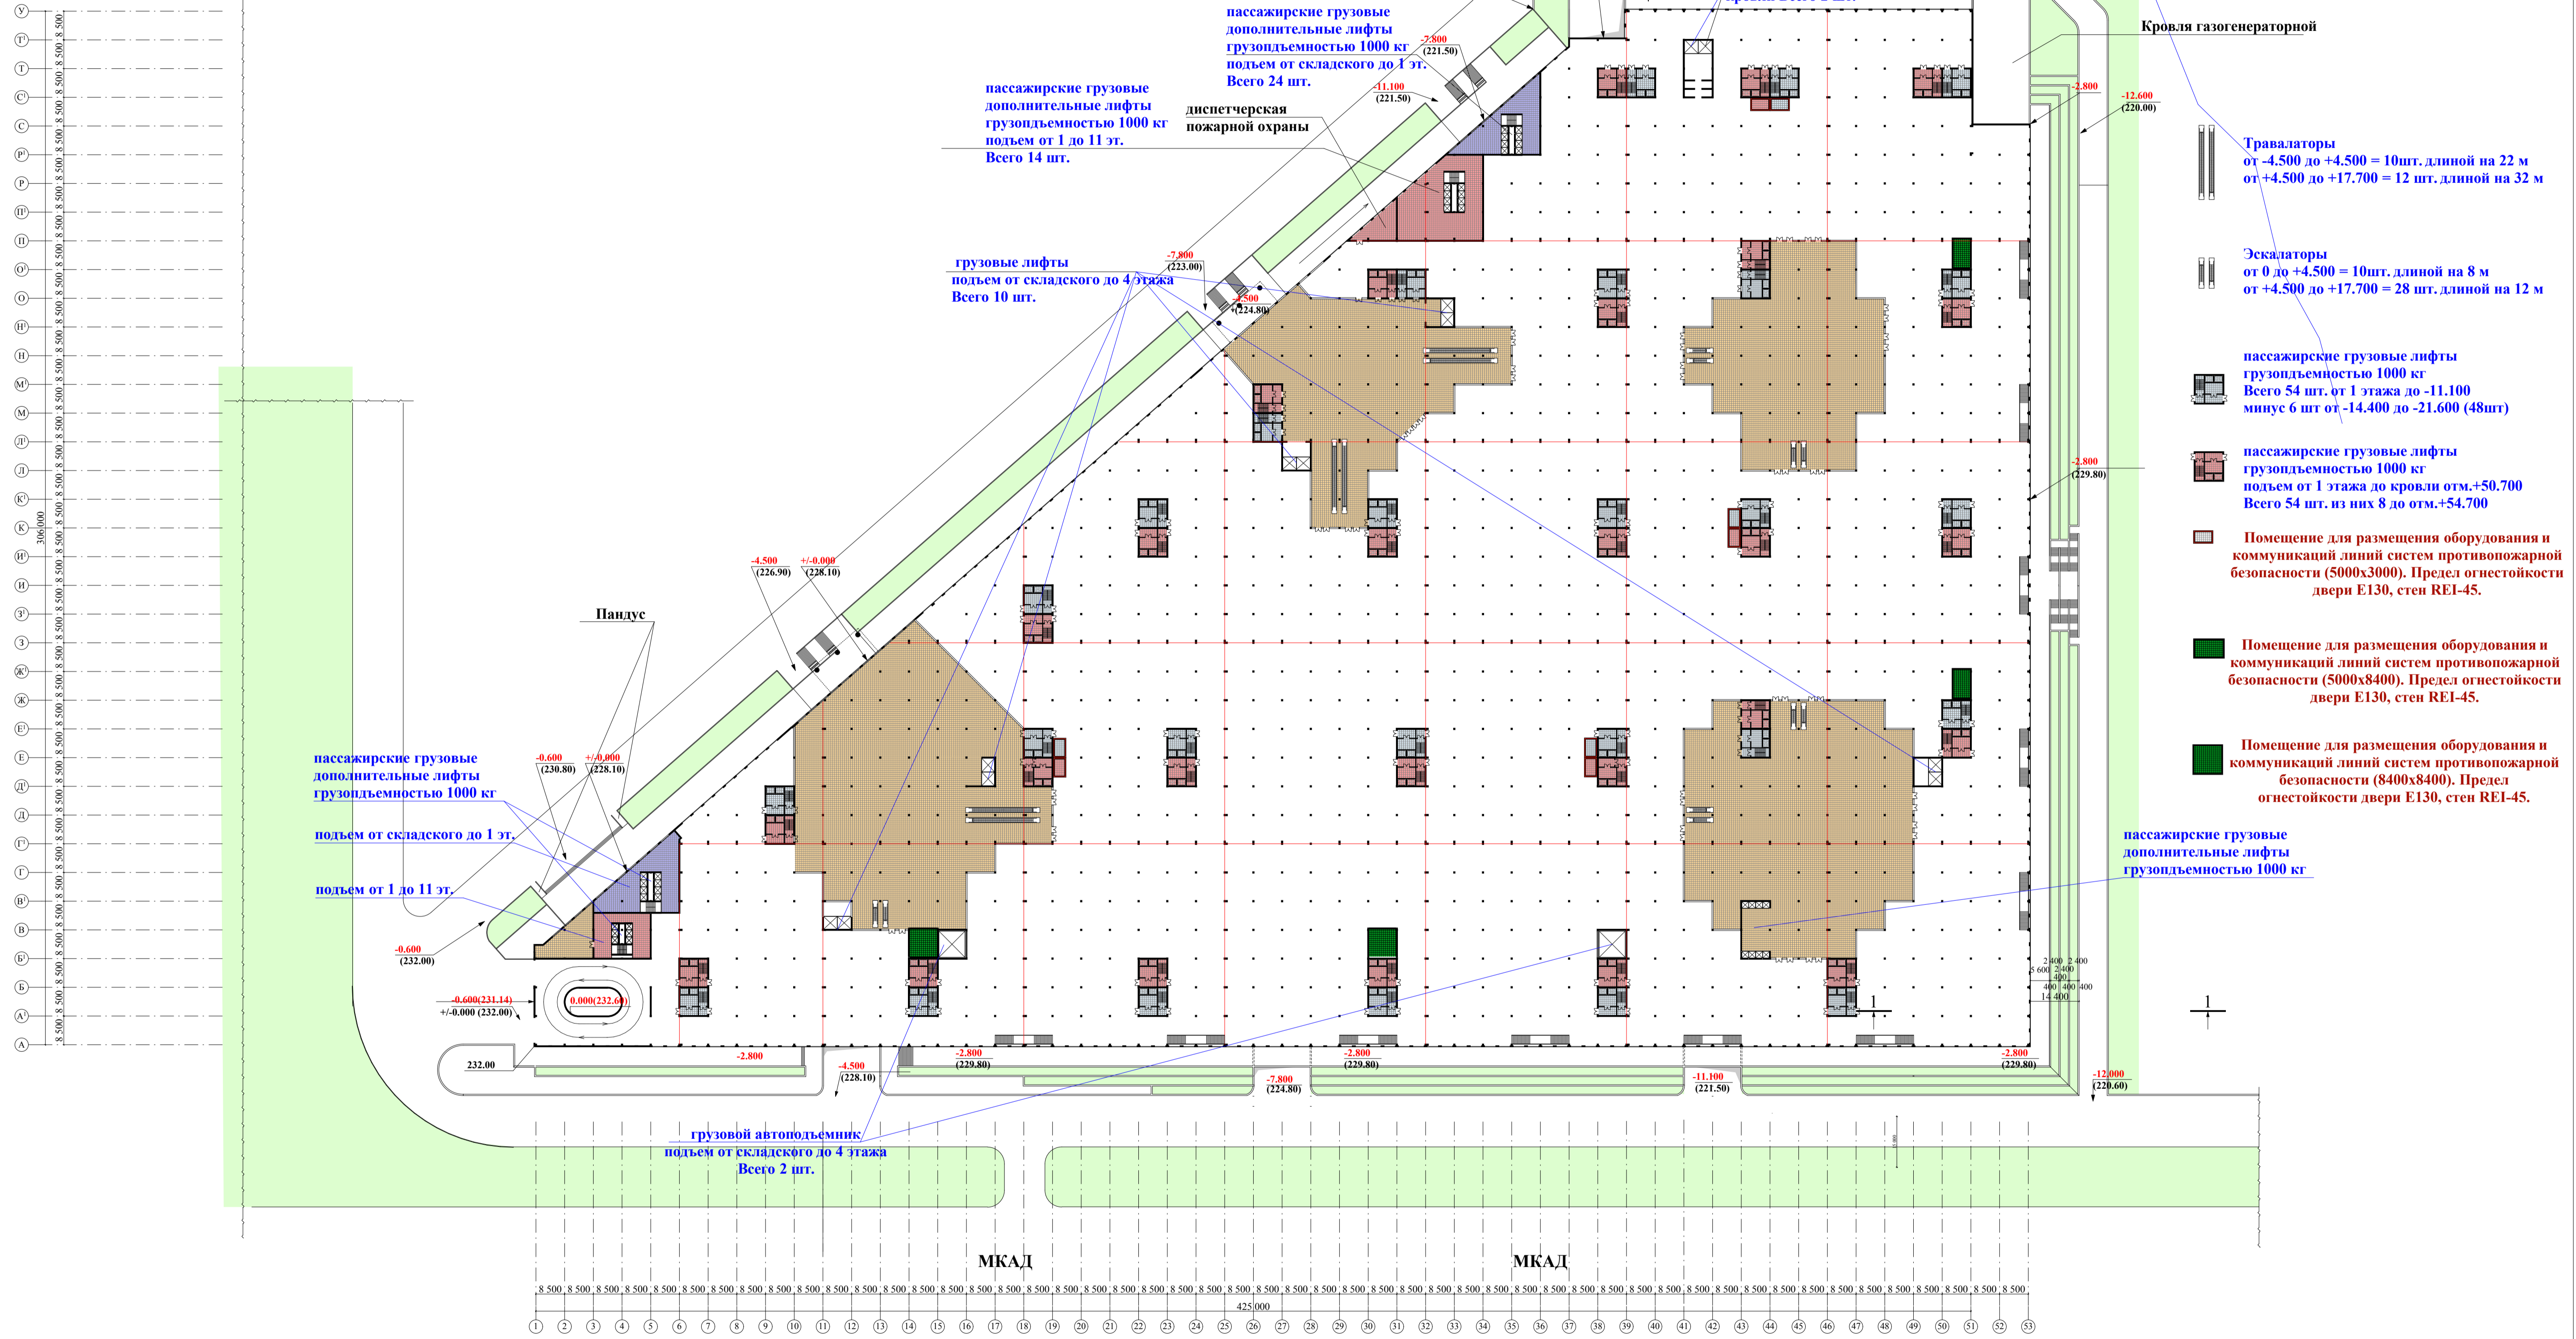

- Травалаторы от -4.500 до +4.500 = 10шт. длиной на 22 м от +4.500 до +17.700 = 12 шт. длиной на 32 м
- Эскалаторы от 0 до +4.500 = 10шт. длиной на 8 м от +4.500 до +17.700 = 28 шт. длиной на 12 м
- пассажирские грузовые лифты грузоподъемностью 1000 кг Всего 54 шт. от 1 этажа до -11.100 минус 6 шт. от -14.400 до -21.600 (48шт)
- пассажирские грузовые лифты грузоподъемностью 1000 кг подъем от 1 этажа до кровли отм.+50.700 Всего 54 шт. из них 8 до отм.+54.700
- Помещение для размещения оборудования и коммуникаций линий систем противопожарной безопасности (5000x3000). Предел огнестойкости двери E130, стен REI-45.
- Помещение для размещения оборудования и коммуникаций линий систем противопожарной безопасности (5000x8400). Предел огнестойкости двери E130, стен REI-45.
- Помещение для размещения оборудования и коммуникаций линий систем противопожарной безопасности (8400x8400). Предел огнестойкости двери E130, стен REI-45.

Изм.						Лист						Маск						полп.						дата					
ген. директор						Тасымов Г.Г.						Шугаев Г.Т.						Тасымов Г.Г.						Коваленко Т.А.					
архитектор						архитектор						архитектор						архитектор											
архитектор						архитектор						архитектор						архитектор											
Объемно-планировочное решение объекта.												Стад.			Лист			Листов											
План 1-ого этажа М 1:1000												Генеральный проектировщик ООО "МЕМАР"																	
Заказчик: ООО "СЛАВЯНСКИЙ МИР"																													
Разработка архитектурно-планировочного решения торгово-офисного гостиничного комплекса "Славянский мир" по адресу: МО, Ленинский муниципальный р-он, 41-км МКАД																													