


**ПЛАН 7-11 ЭТАЖА
НА ОТМЕТКАХ +30.900, +34.200, +37.500, +40.800, +44.100**

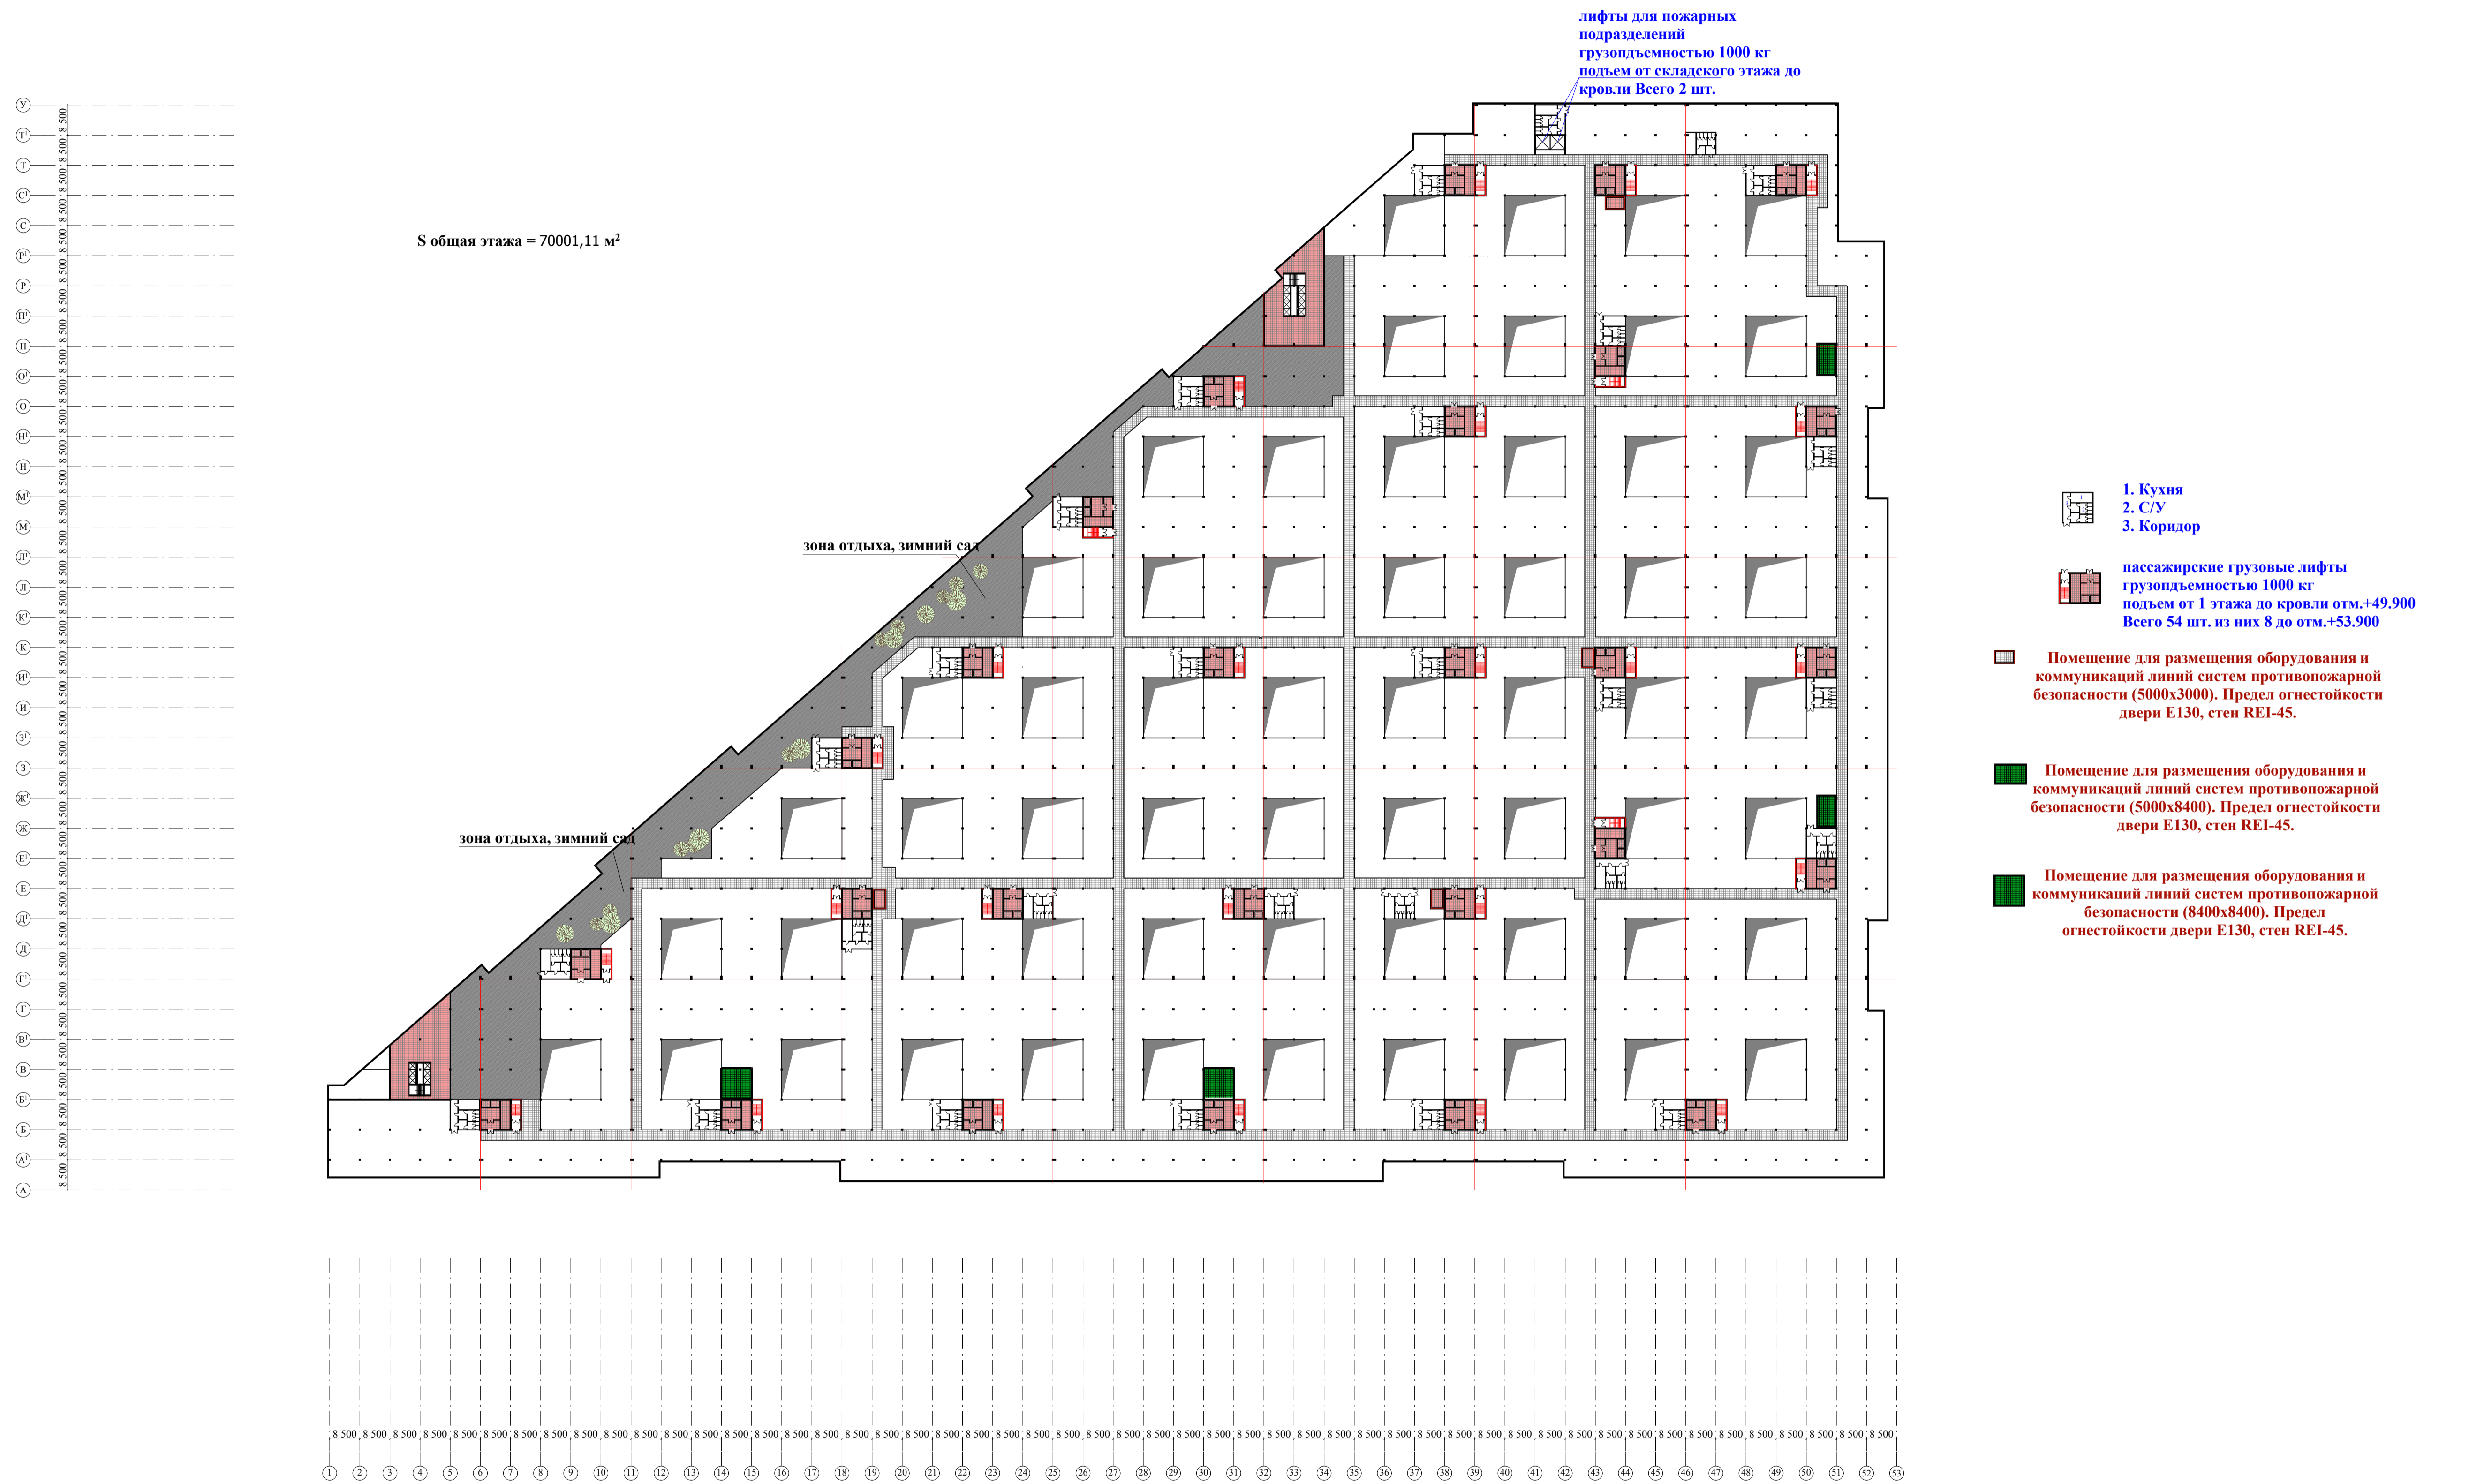

						Заказчик: ООО "СЛАВЯНСКИЙ МИР"			
Изм.	Кол.уч.	Лист	Масш.	полп.	дата	Разработка архитектурно-планировочного решения торгово-офисного гостиничного комплекса "Славянский мир" по адресу: МО, Ленинский муниципальный р-он, 41-км МКАД			
ген.директор		Тасымов Г.Г.				Объемно-планировочное решение объекта.	Стад.	Лист	Листов
архитектор		Шугаев Г.Г.					II		
архитектор		Тасымов Г.Г.							
						План офисного этажа 7-11-ого этажа М 1:1000	Генеральный проектировщик ООО "МЕМАР"		