


**ПЛАН ЭТАПОВ СТРОИТЕЛЬСТВА  
ПЛАН 1 ЭТАЖА  
НА ОТМЕТКЕ +/-0.000**

- 1 этап строительства = 38631 м<sup>2</sup>
- 2 этап строительства = 27994 м<sup>2</sup>
- 3 этап строительства = 23864 м<sup>2</sup>

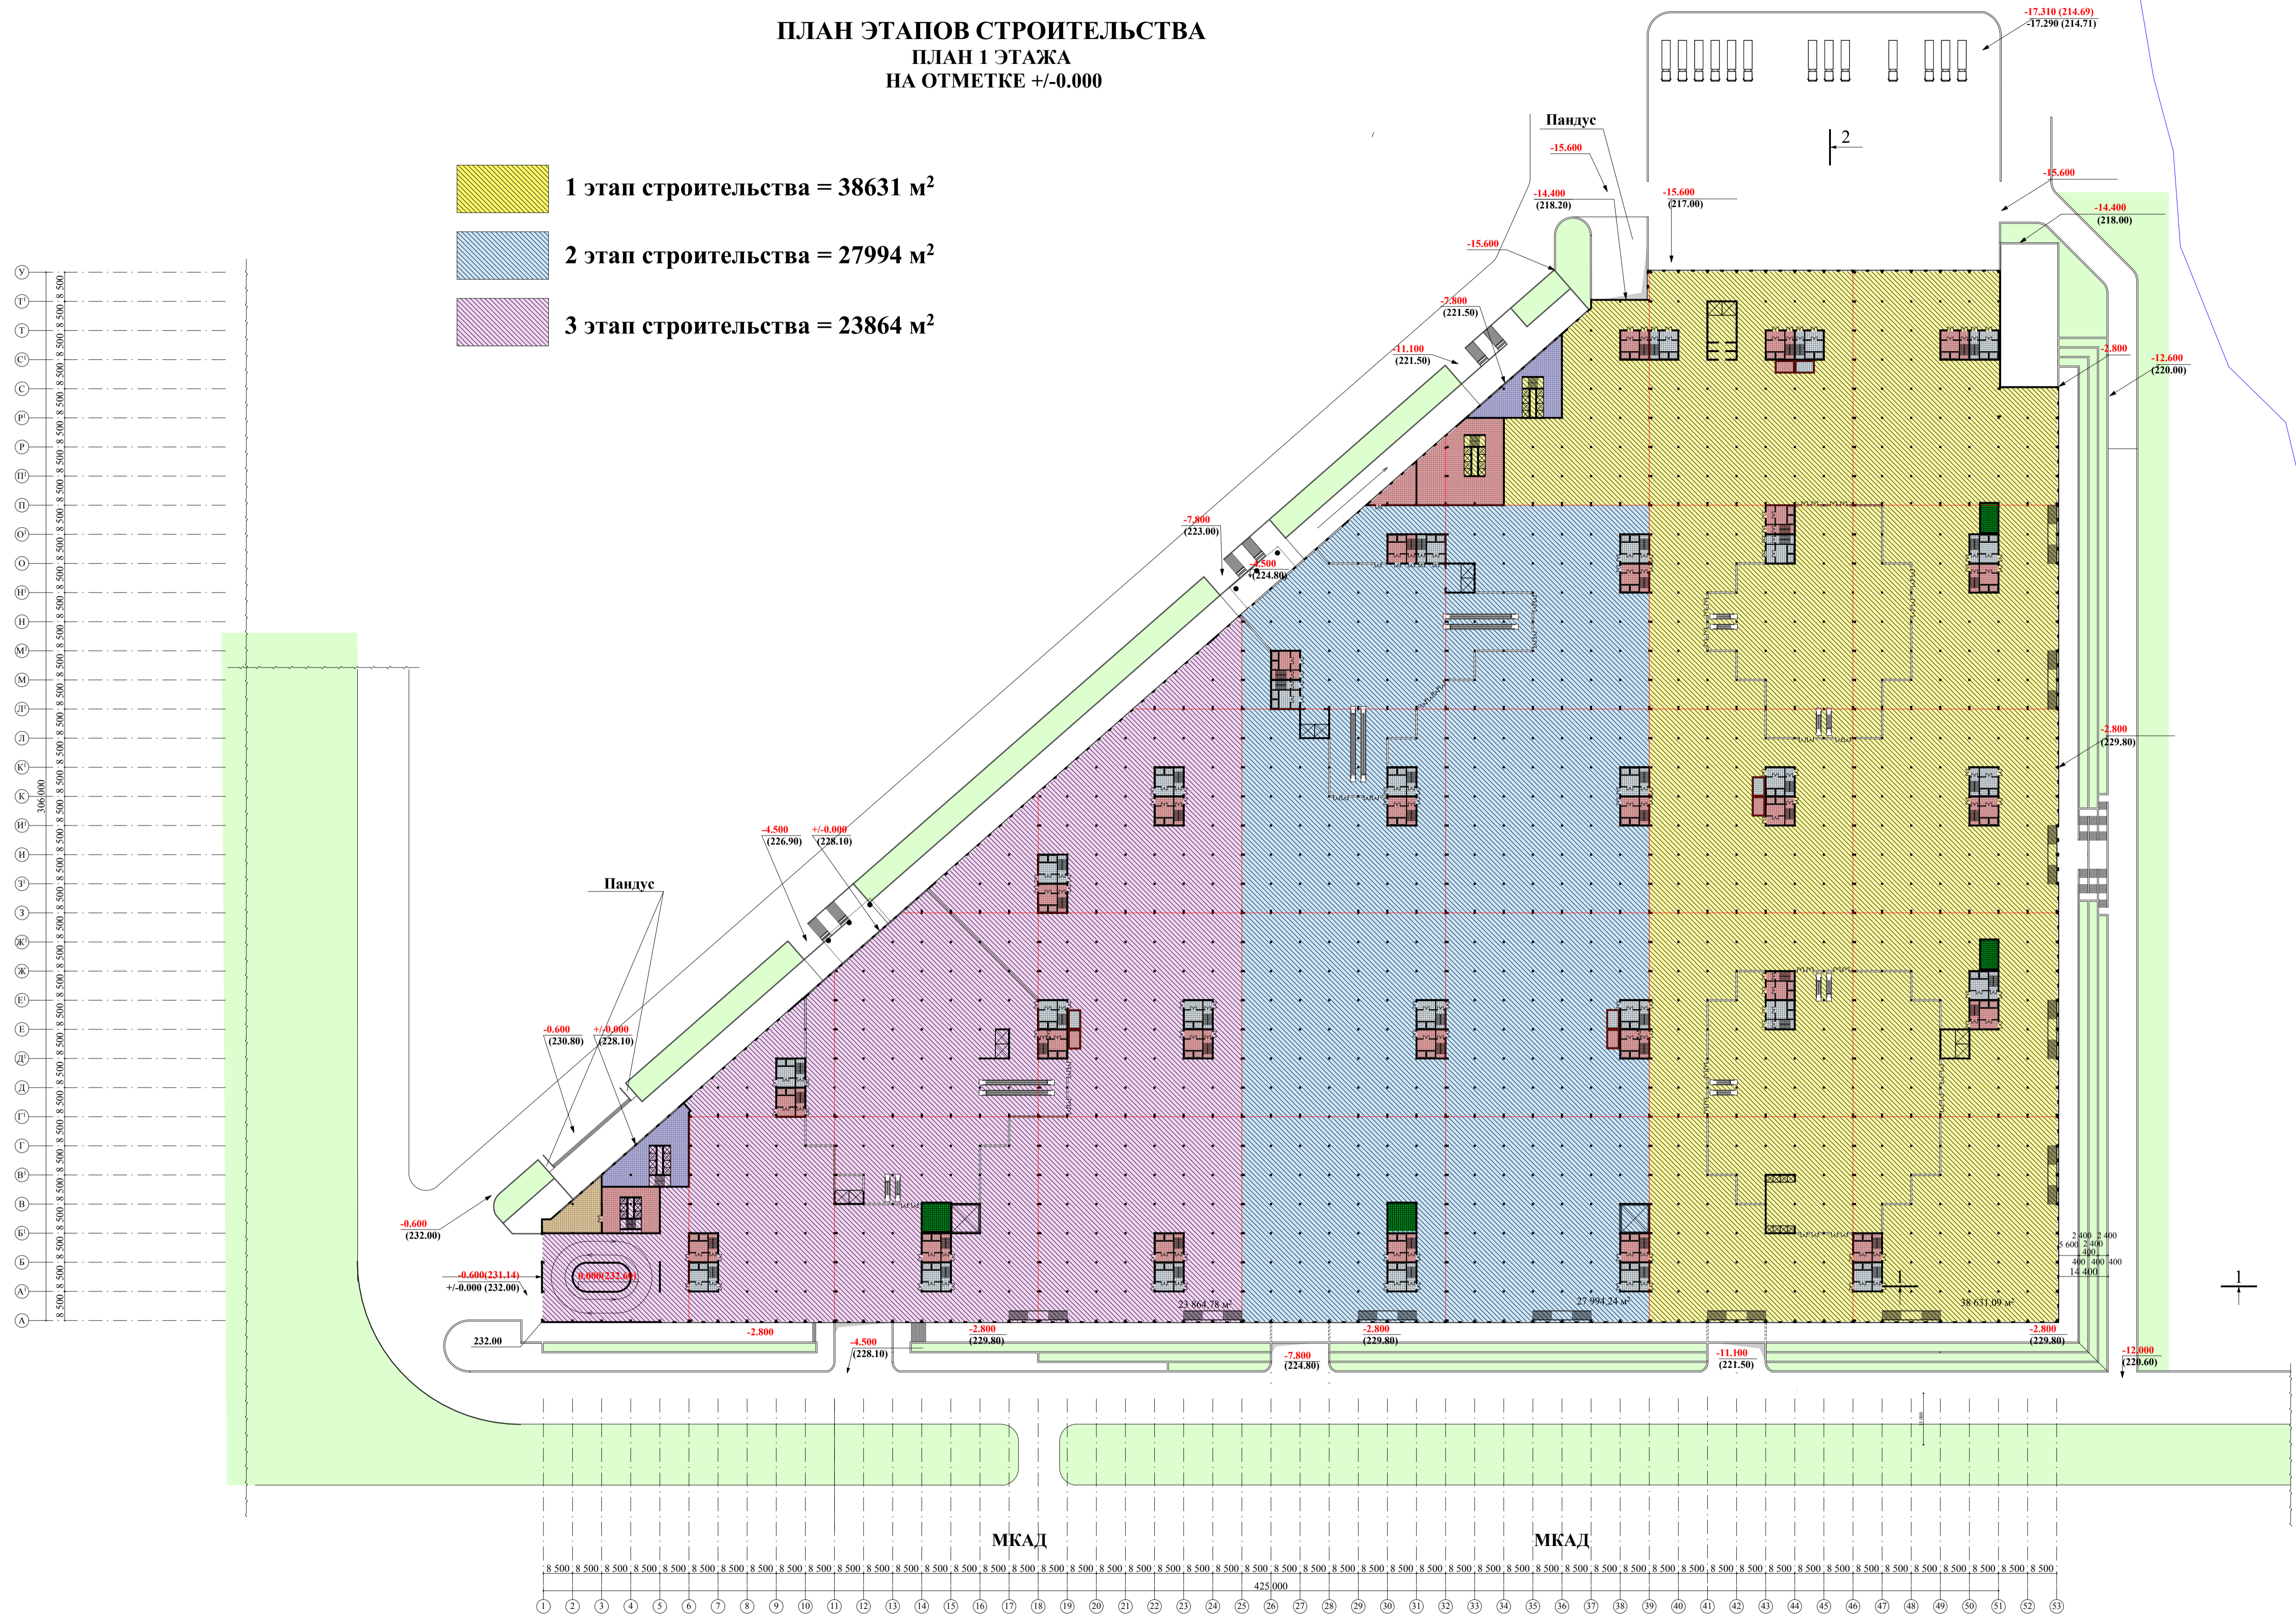

Заказчик: ООО "СЛАВЯНСКИЙ МИР"					
Разработка архитектурно-планировочного решения торгово-офисного гостиничного комплекса "Славянский мир" по адресу: МО, Ленинский муниципальный р-он, 41-км МКАД					
Изм.	Кол.уч.	Лист	Масш.	пол.	дата
ген.директор		Тасымов Г.Г.			
архитектор		Шугаев Г.Г.			
архитектор		Тасымов Г.Г.			
архитектор		Коваленко Т.А.			
Объемно-планировочное решение объекта.			Стад.	Лист	Листов
План этапов строительства. М 1:1000			II		
			Генеральный проектировщик ООО "МЕМАР"		