


СХЕМА ГЕНЕРАЛЬНОГО ПЛАНА

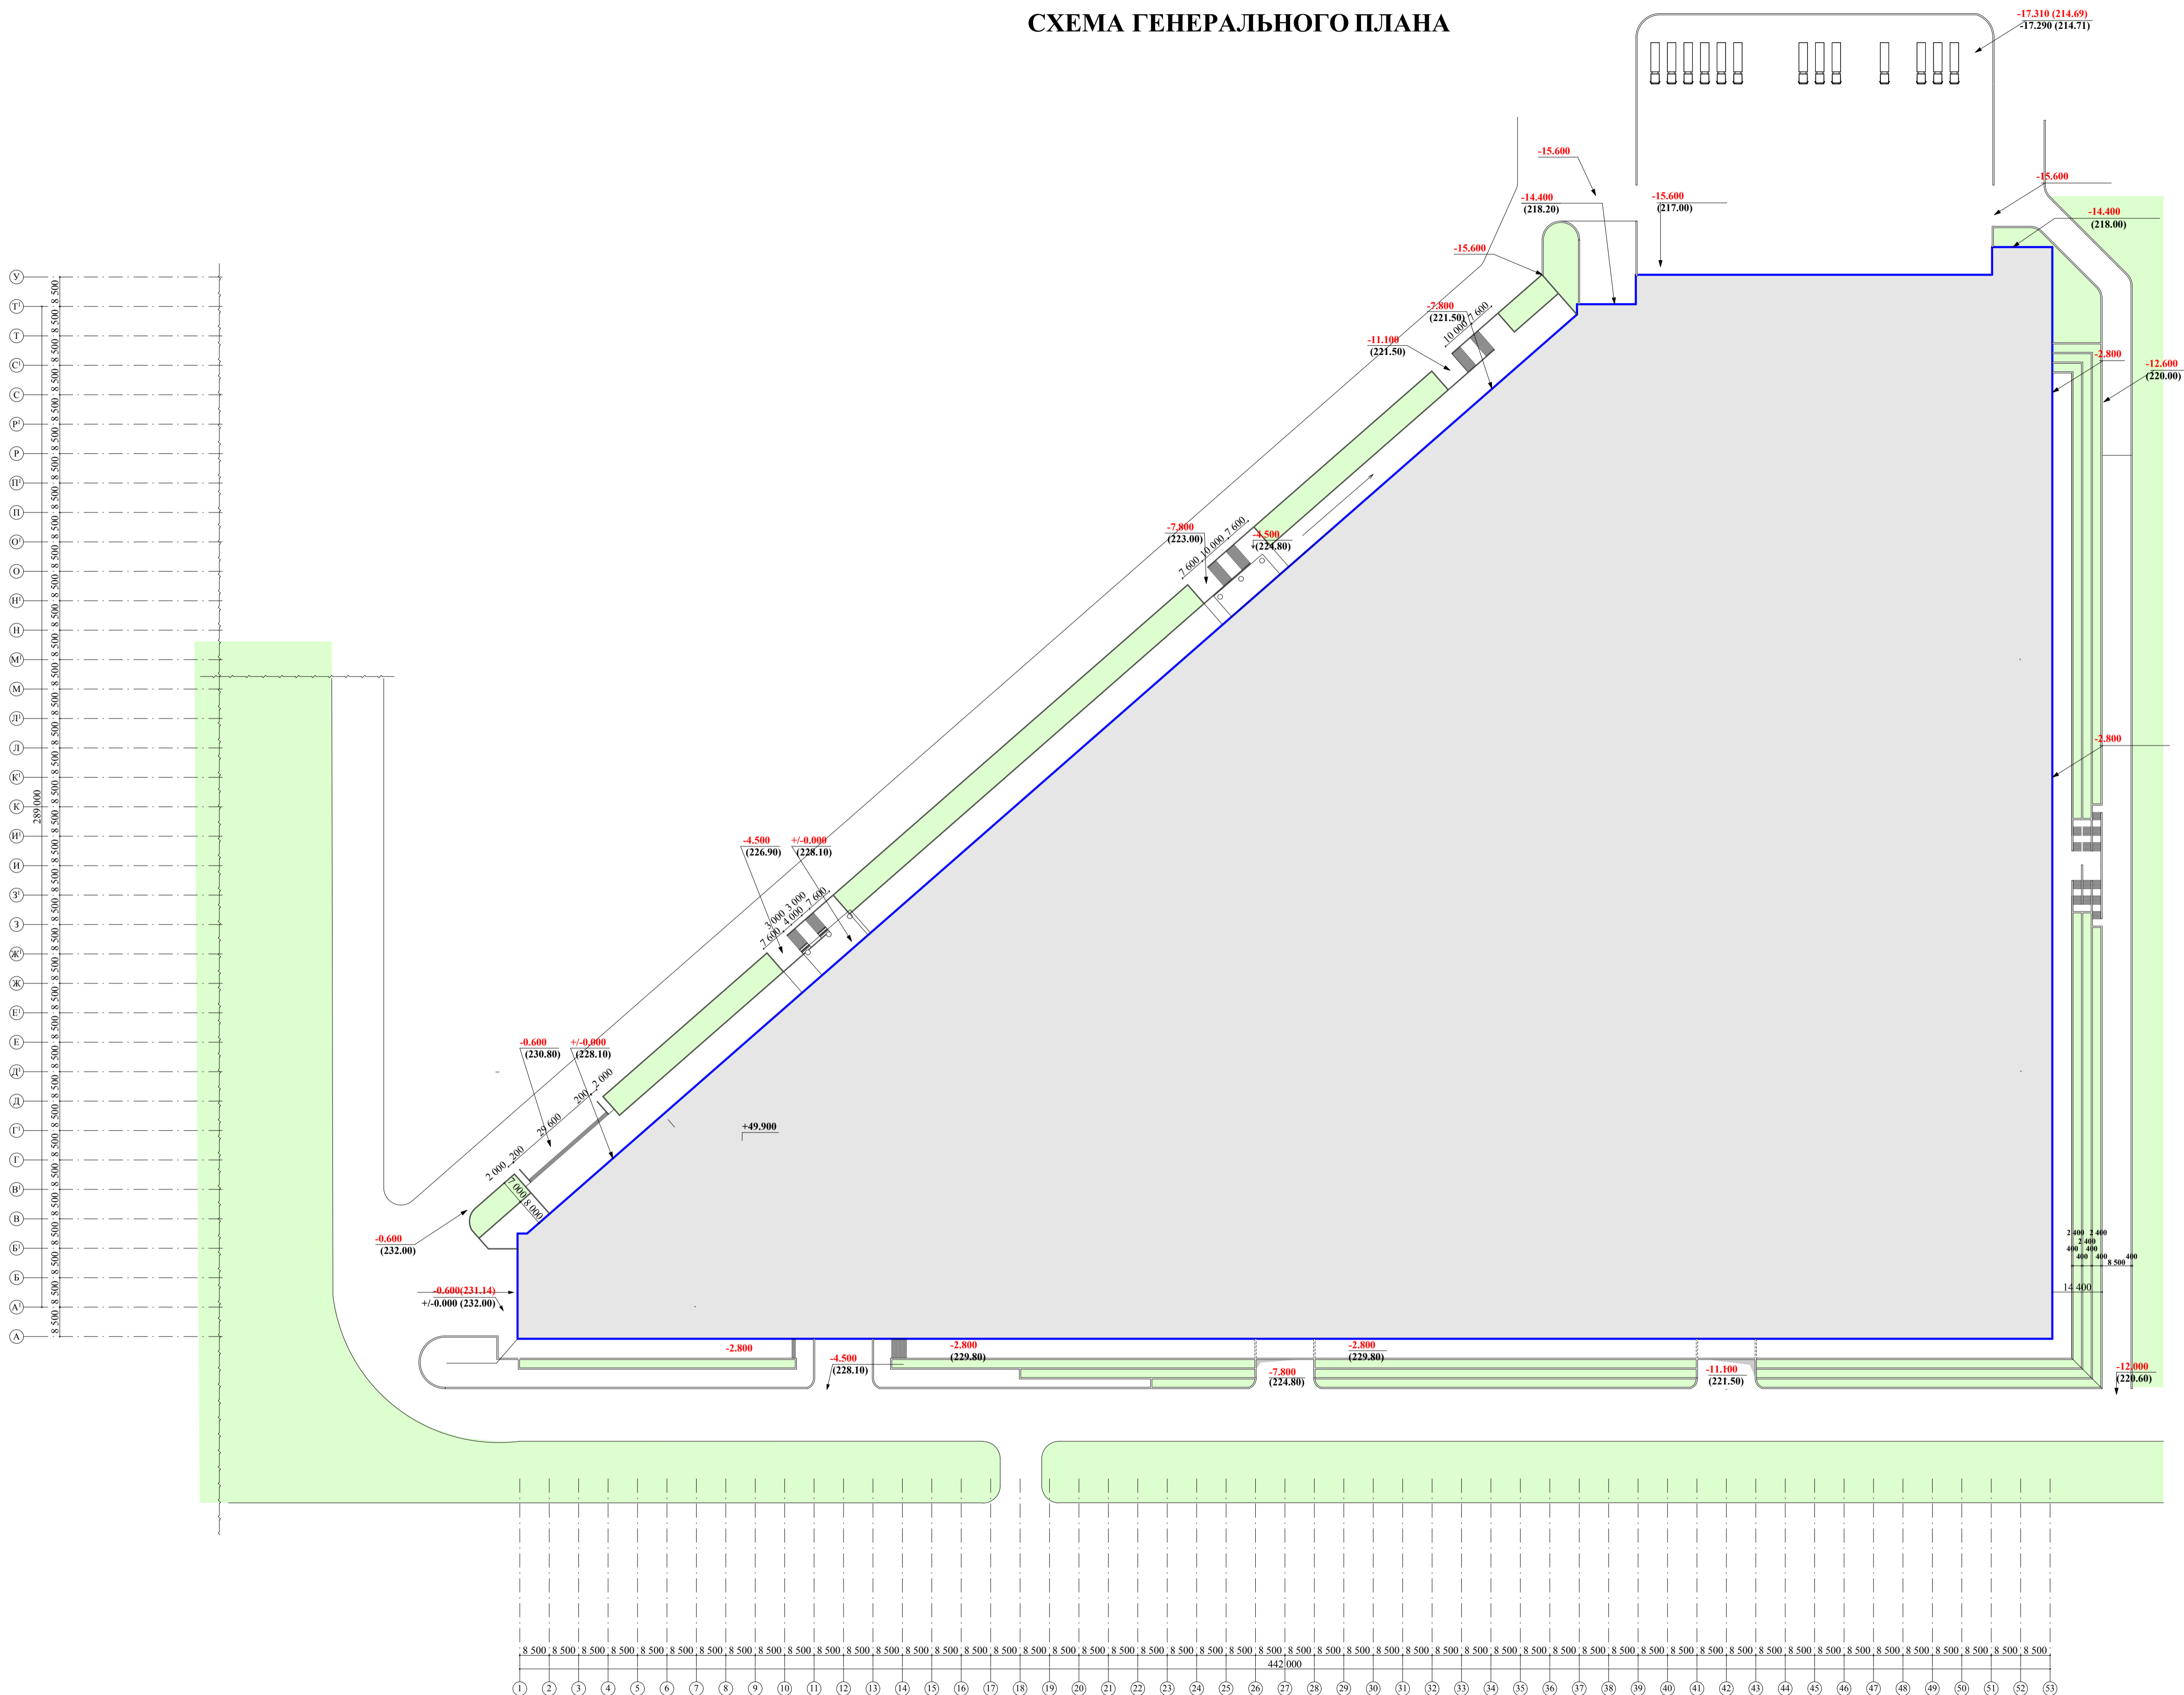

Заказчик: ООО "СЛАВЯНСКИЙ МИР"

Разработка архитектурно-планировочного решения торгово-офисного гостиничного комплекса "Славянский мир" по адресу: МО, Ленинский муниципальный район, 41-км МКАД

Объемно-планировочное решение объекта.

Схема генерального плана
М 1:1000

Генеральный проектировщик
ООО "МЕМАР"

Изм.	Кол.уч.	Лист	Масш.	полп.	дата
ген.директор		Ташаев Г.Г.			
архитектор		Шугаев Г.Г.			
архитектор		Ташаев Г.Г.			
архитектор		Коваленко Т.А.			

Стад.	Лист	Листов
П		